


# 合流式改良系統図

S = 1:2,000

50mm/h - 70% 対応

Case 1

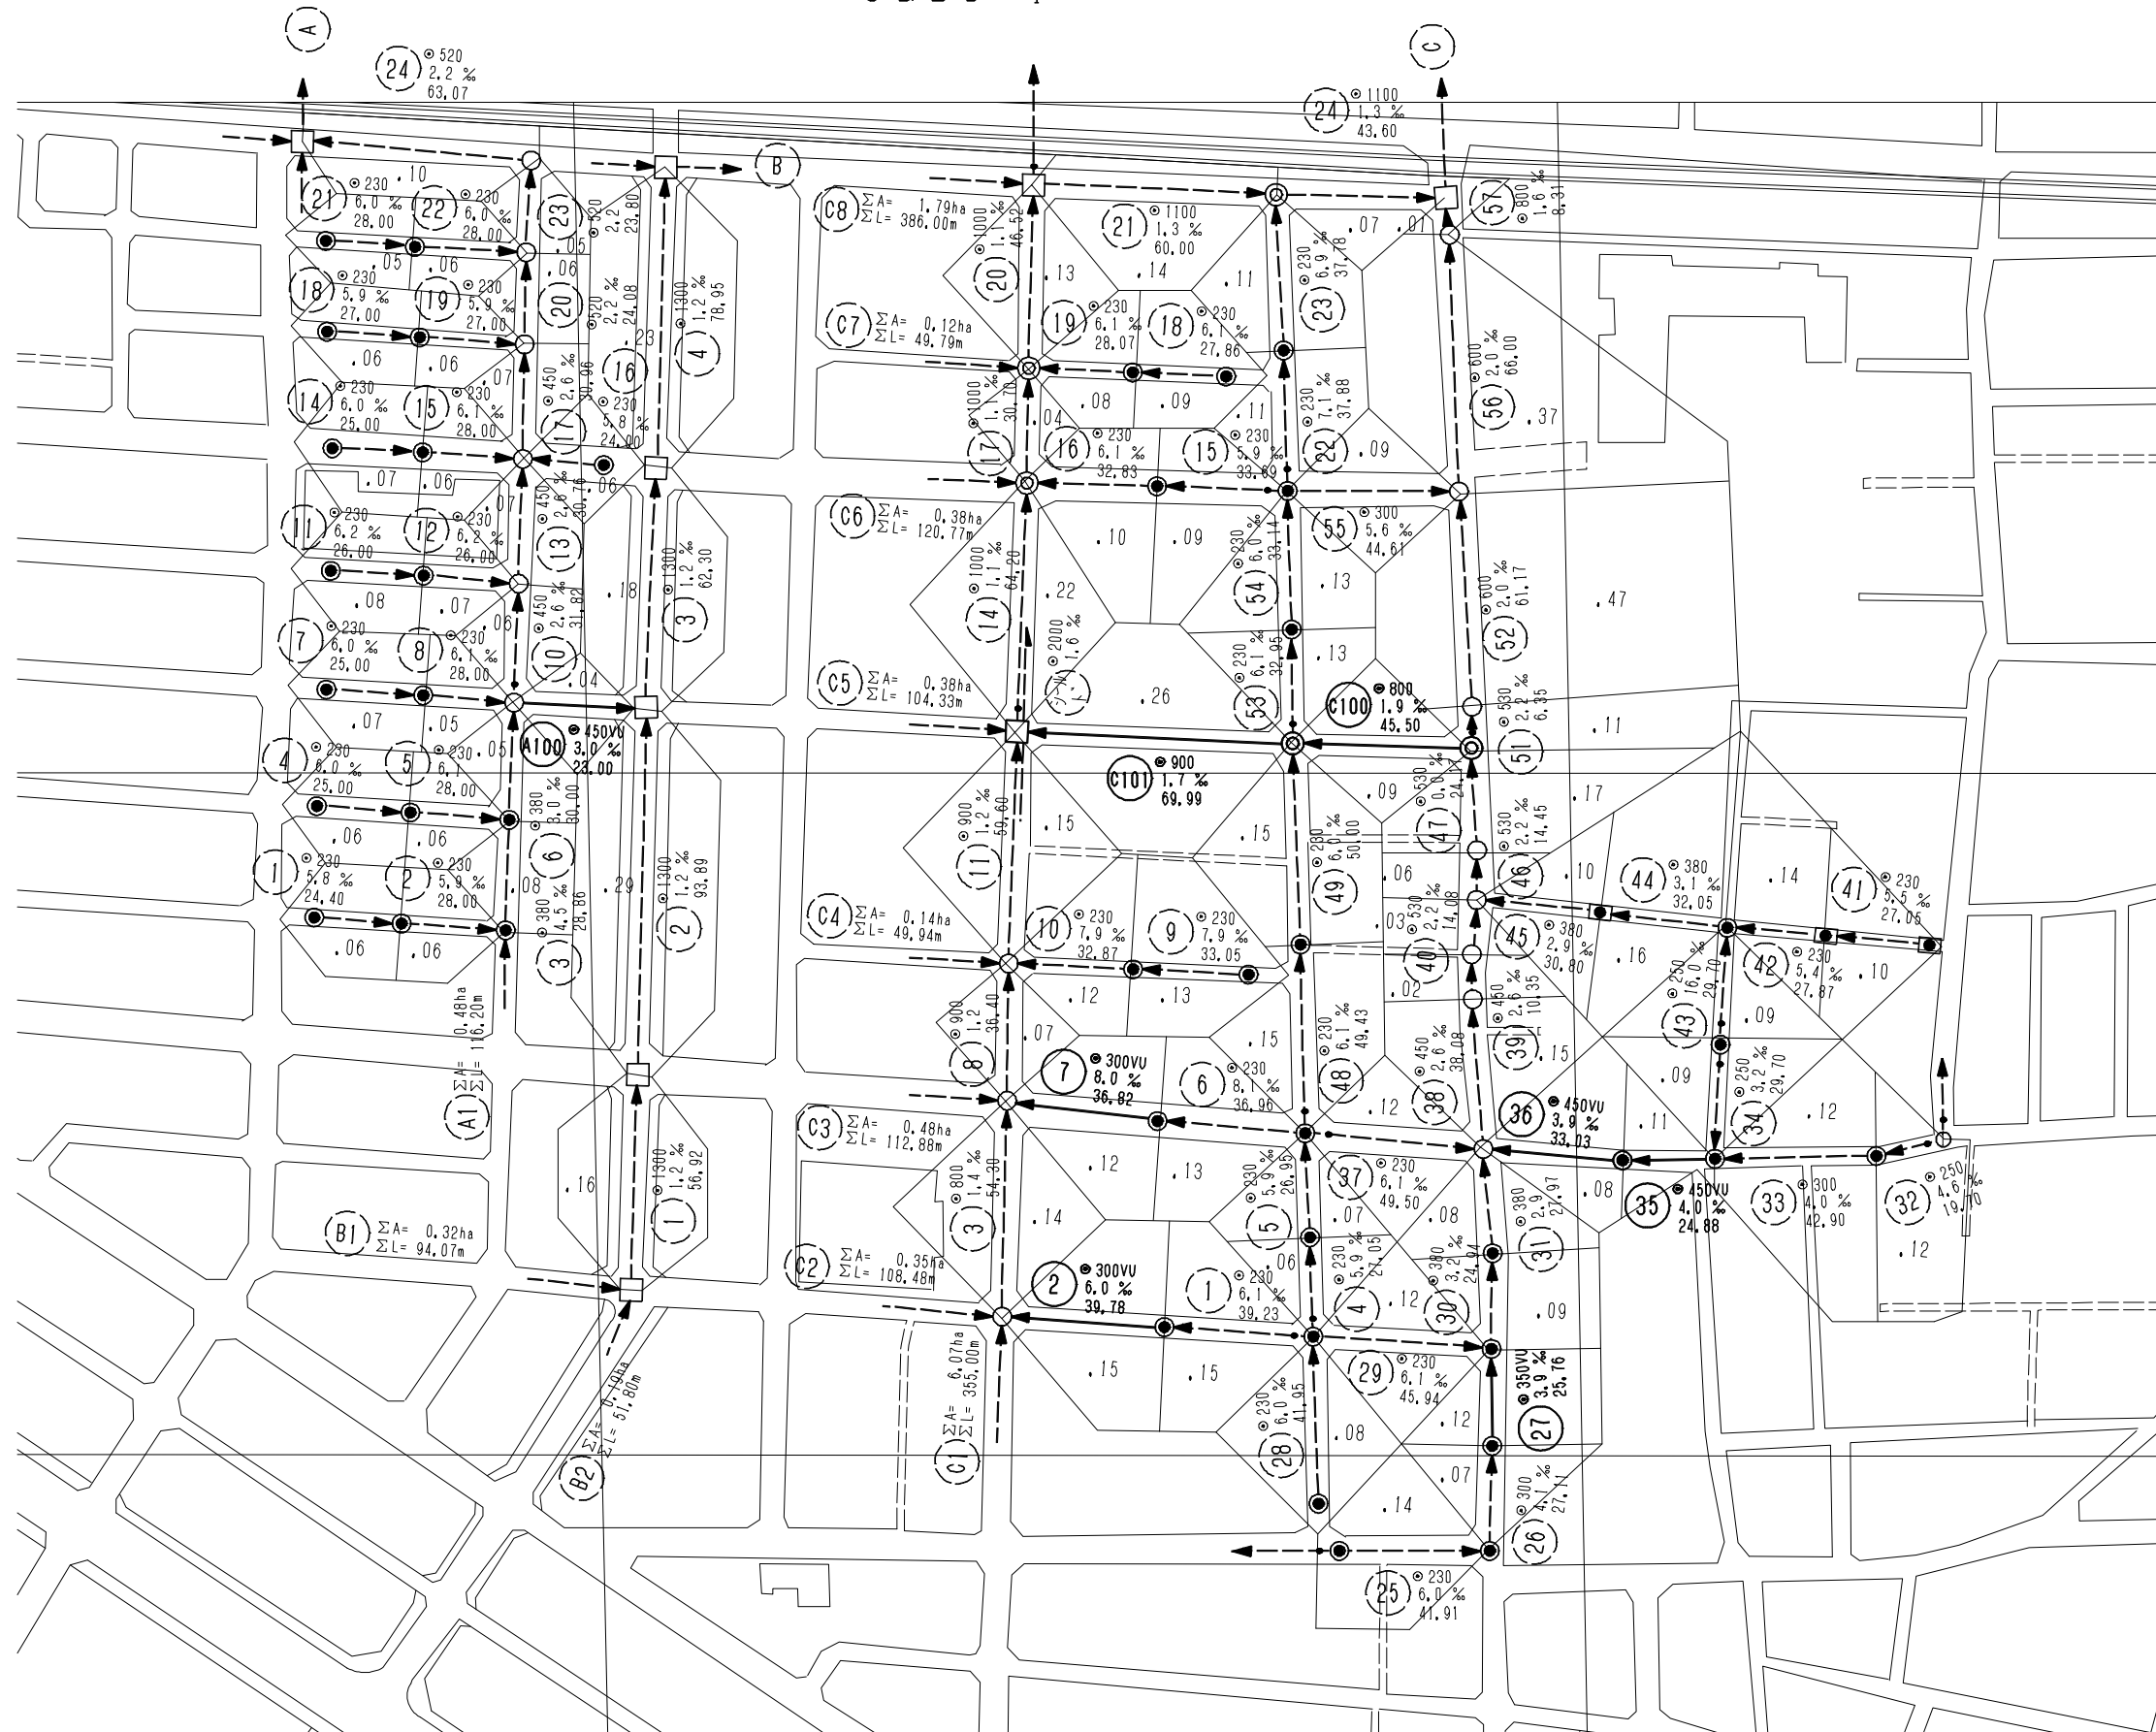

新設路線

A100 C100 C101

敷設替え路線

2 7 27 35 36