立坑標準構造図　　S = 1 : 20

平 面 図

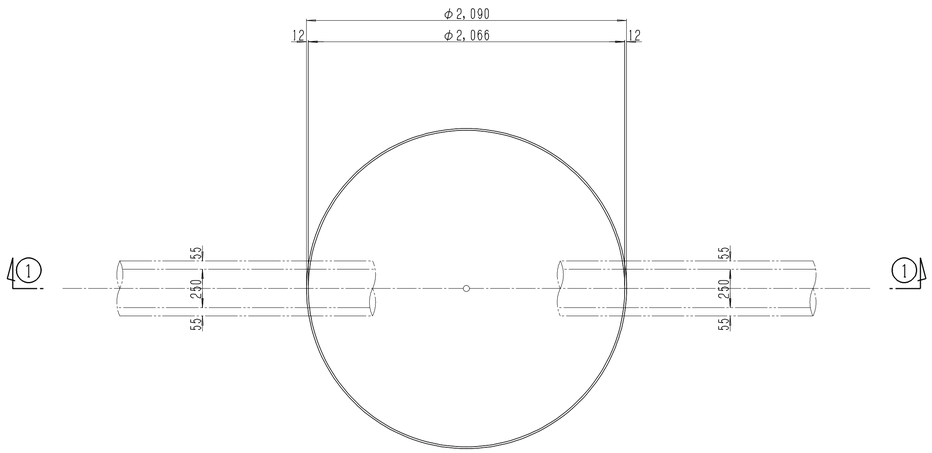

①－① 断 面

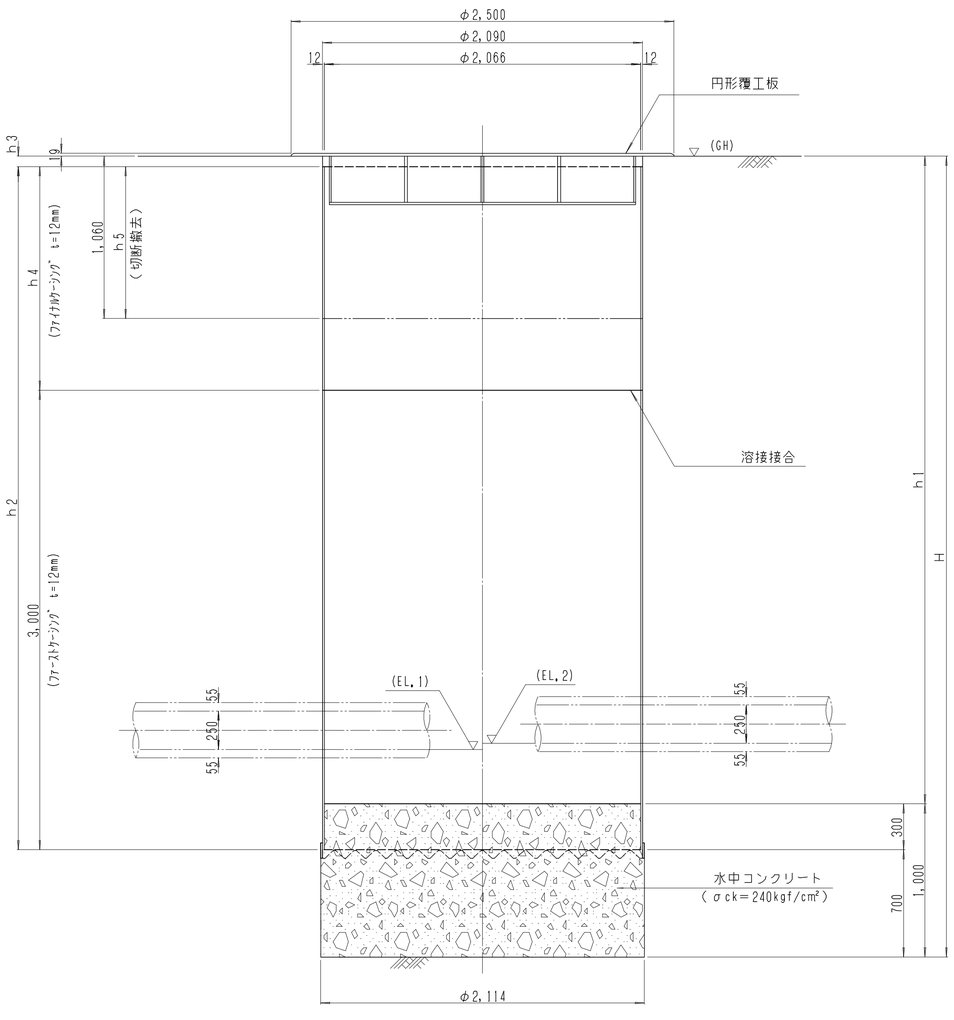

覆 工 平 面 図

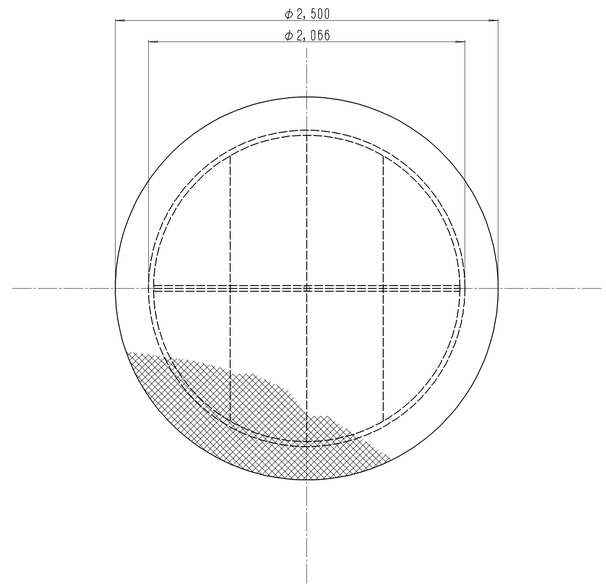

寸 法 表

立坑番号 / 区分					
地盤高 (GH) (m)					
下流側管底高 (EL,1) (m)					
上流側管底高 (EL,2) (m)					
掘削深 H (mm)					
h1(mm)					
h2(mm)					
h3(mm)					
h4(mm)					
h5(mm)					
摘要					

排水区名 工事名							
図面名称	立坑標準構造図						
縮尺	1:20	調整 年月日	平成 年 月 日				
課長		補佐		係長		設計		図面番号	