

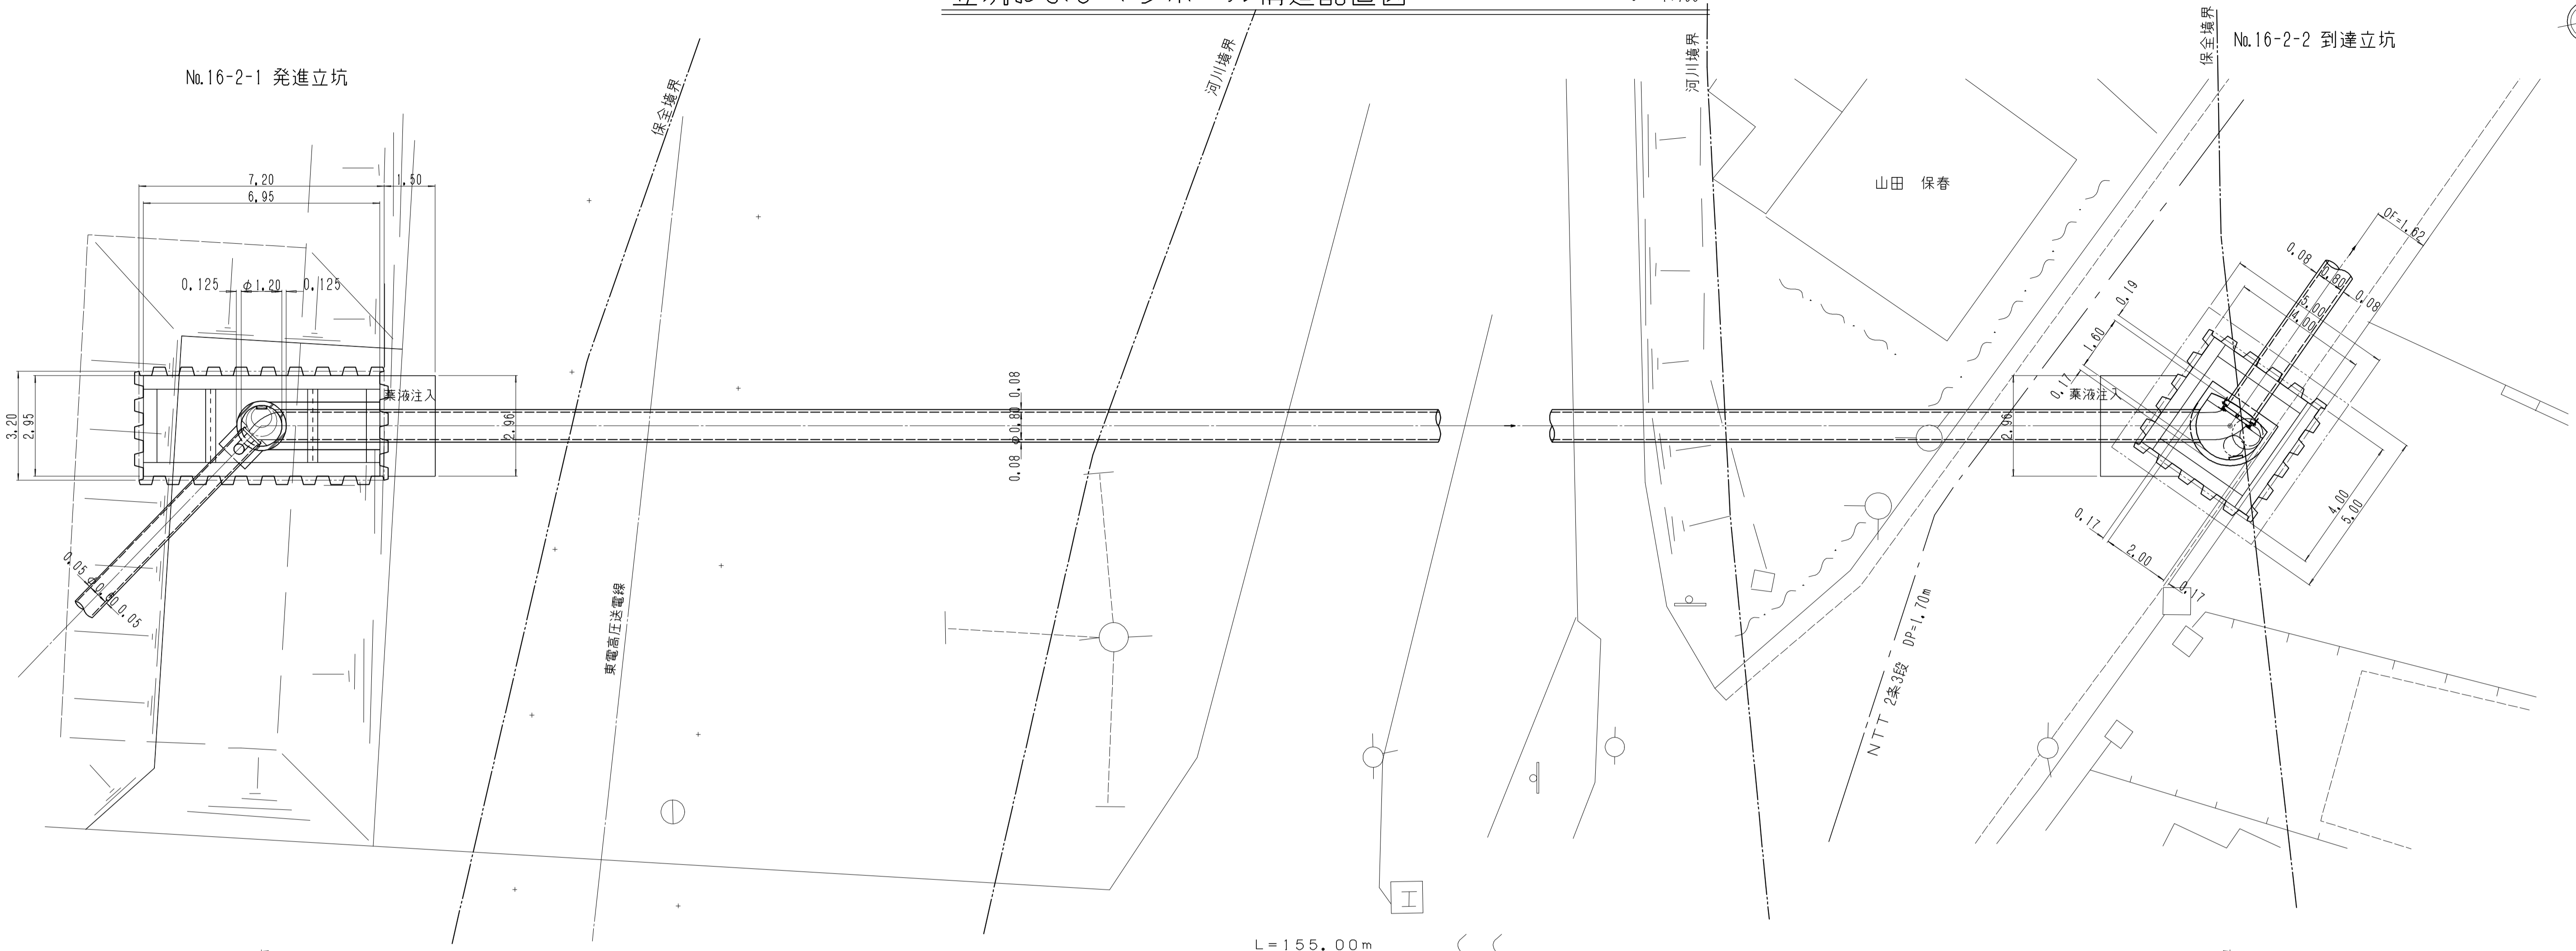


河川横断推進工法
立坑およびマンホール構造配置図

S = 1:100

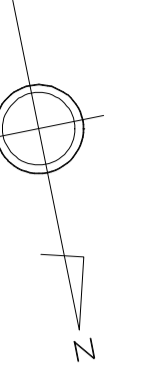

L = 155.00m

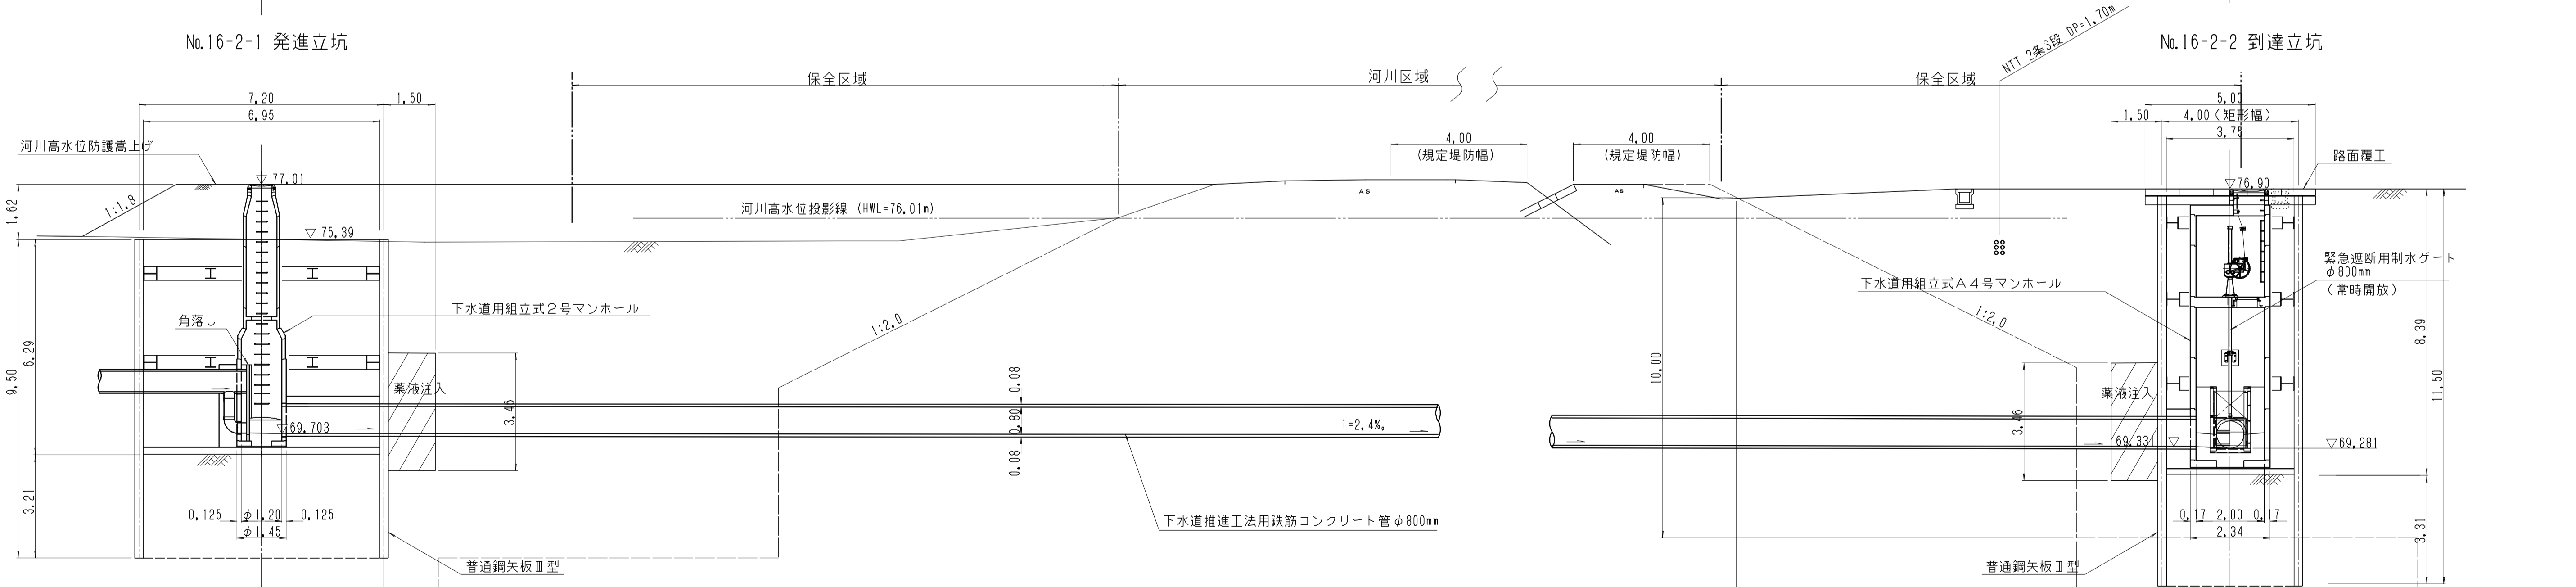

推進延長 148.90 m

事業年度	平成	年度
工事名		工事
路線名		
工事箇所	郡市	町村
推進工法構造配置図	縮尺	1:100
図面番号	葉中之	