水理検討縦断面図（県道部1/50河床案）

縮尺 縦 1:50 横 1:100

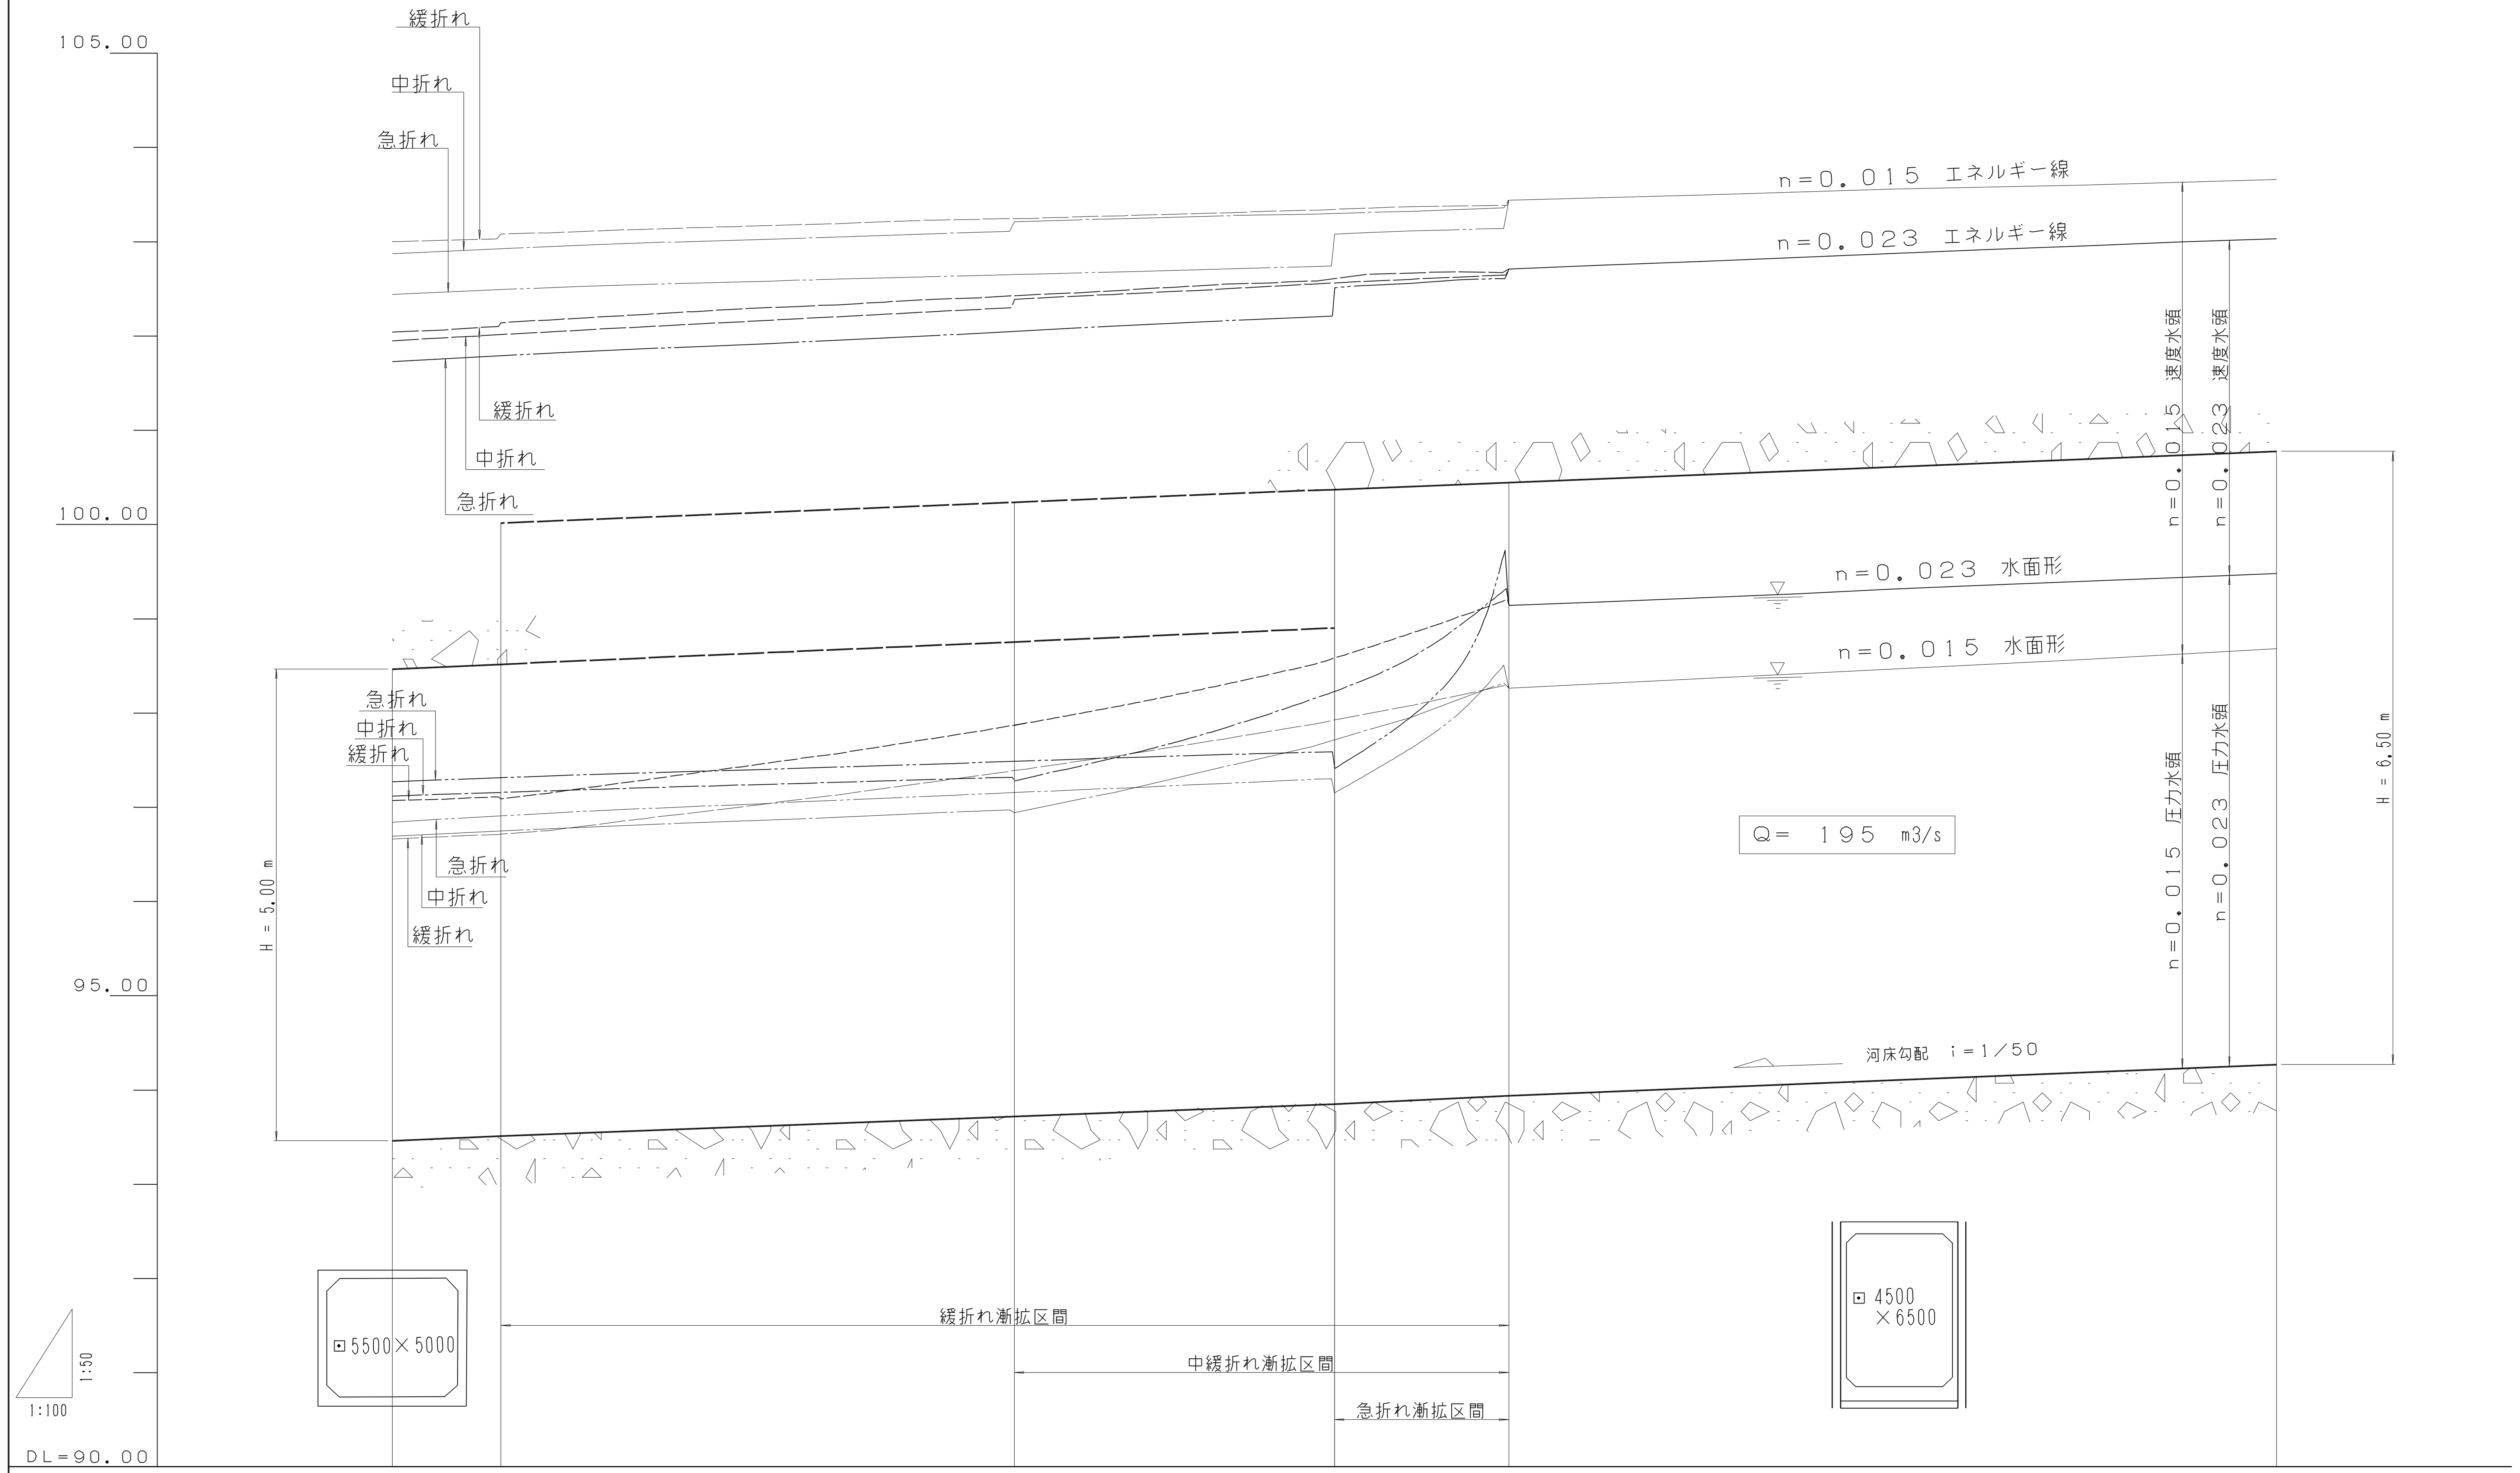

緩折れのケース

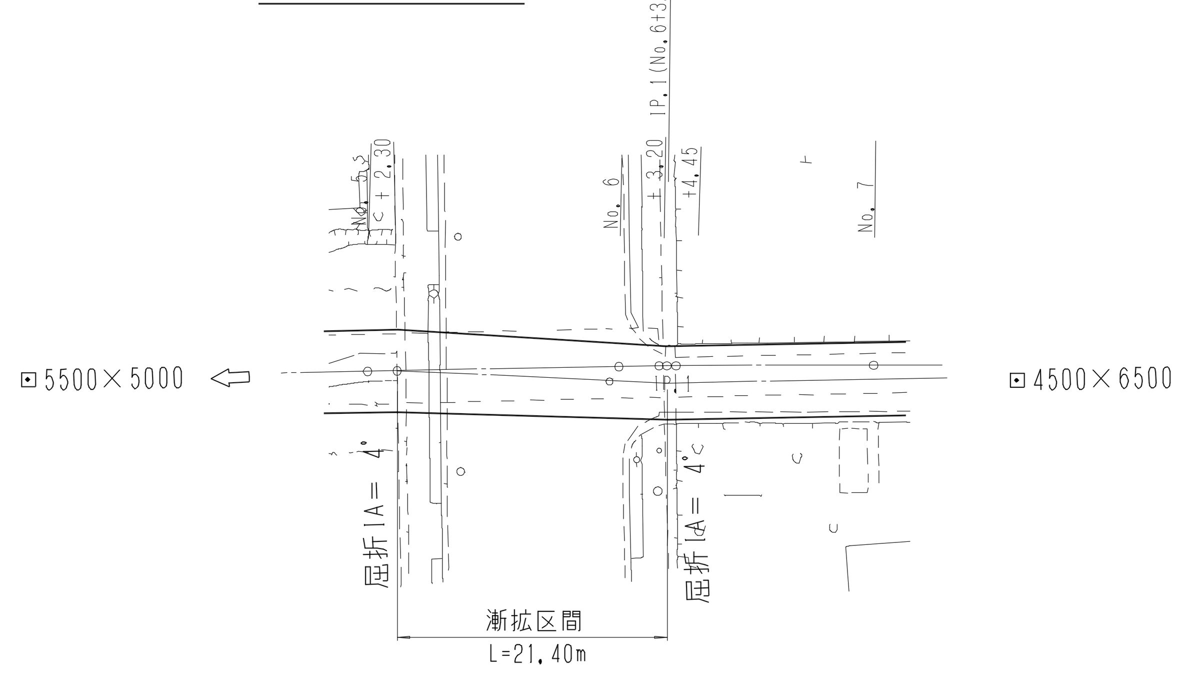

中緩折れのケース

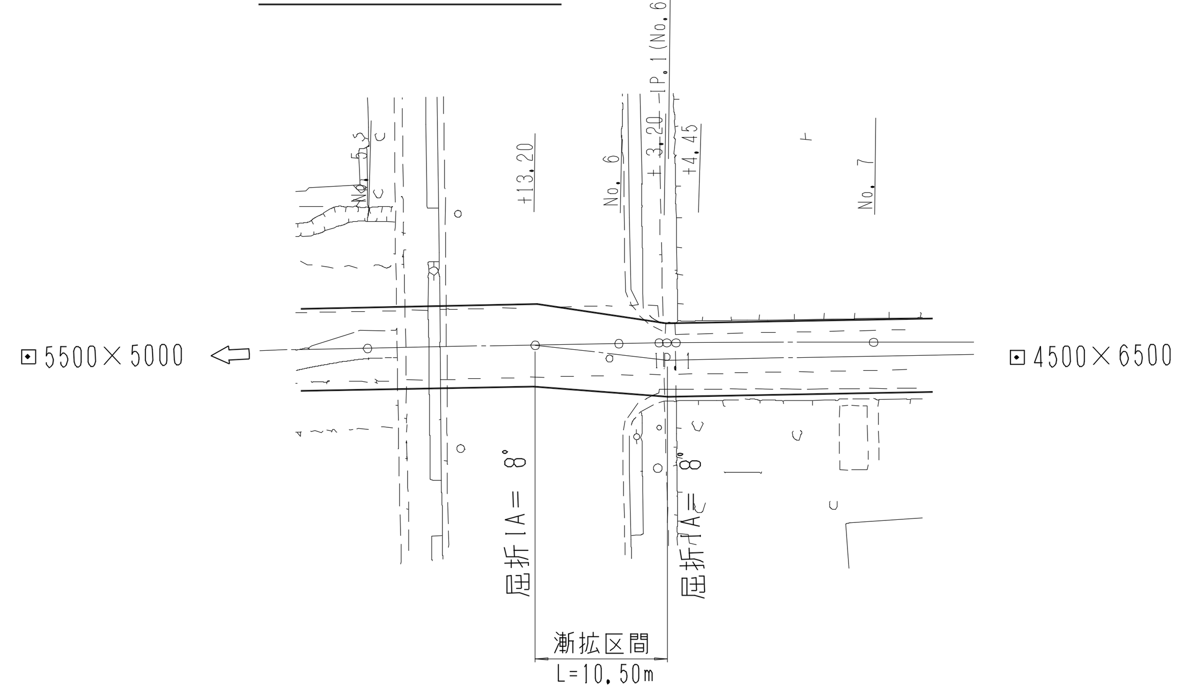

急折れのケース

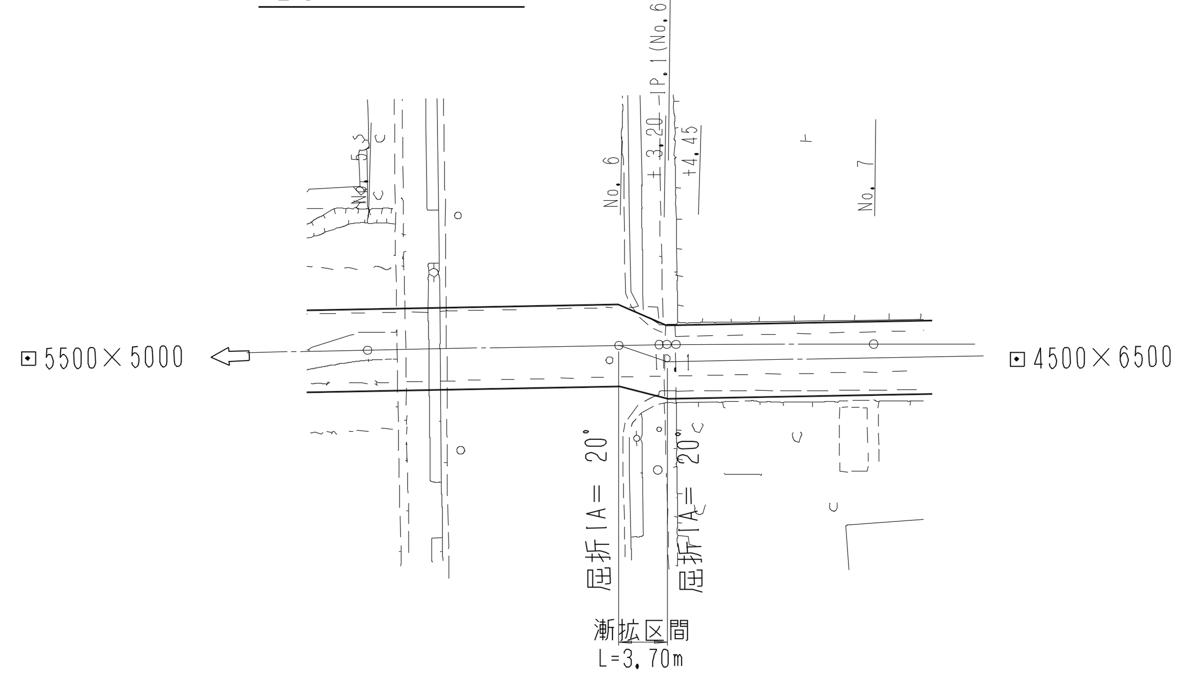

		凡例	値
緩折れのケース	n=0.015 流速	— — — —	(m/s) 11.144, 11.129/11.185, 11.148, 11.071, 10.989, 10.900, 10.805, 10.701, 10.590, 10.467, 10.333, 10.183, 10.015/10.080, 10.032, 9.984, 9.932, 9.880
	n=0.023 流速	― ― ― ―	(m/s) 9.873, 9.892/9.950, 9.916, 9.840, 9.756, 9.661, 9.555, 9.433, 9.291, 9.124, 8.919, 8.652, 8.247/8.367, 8.361, 8.358, 8.350, 8.346
	線形		L=2.30m, IA=4°, L=21.40m, IA=4°, L=16.30m
中緩折れのケース	n=0.015 流速	―――――	(m/s) 11.029, 11.008, 10.988, 10.966/11.085, 10.925, 10.740, 10.523, 10.263, 9.940/10.080, 10.032, 9.984, 9.932, 9.880
	n=0.023 流速	―・―・―	(m/s) 9.733, 9.781, 9.832, 9.884/10.007, 9.821, 9.592, 9.296, 8.880, 8.083/8.367, 8.361, 8.358, 8.350, 8.346
	線形		L=13.20m, IA=8°, L=10.50m, IA=8°, L=16.30m
急折れのケース	n=0.015 流速	―――――	(m/s) 10.480, 10.450, 10.419, 10.387, 10.355, 10.321/10.781, 10.662, 10.381, 10.024, 9.524/10.080, 10.032, 9.984, 9.932, 9.880
	n=0.023 流速	―・・―	(m/s) 9.349, 9.380, 9.413, 9.448, 9.483, 9.520/10.001, 9.857, 9.500, 8.983, 7.517/8.367, 8.361, 8.358, 8.350, 8.346
	線形		L=20.00m, IA=20°, L=3.70m, IA=20°, L=16.30m
河床高			93.46, 93.51, 93.72, 93.85, 93.94, 94.27
追加距離			100.00, 102.30, 113.20, 120.00, 123.70, 140.00
測点			No.5, No.5 +2.30, No.5 +13.20, No.6, No.6 +3.70, No.7

図種	水理検討縦断面図（県道部1/50河床案）		
区分	河床勾配1／50 のケース三様	図面番号 No.	枚中
施工年度	平成 年度	記号番号	
路線 河川名			
施工箇所			
工事名			
照査	設計	製図	