


推進平面図

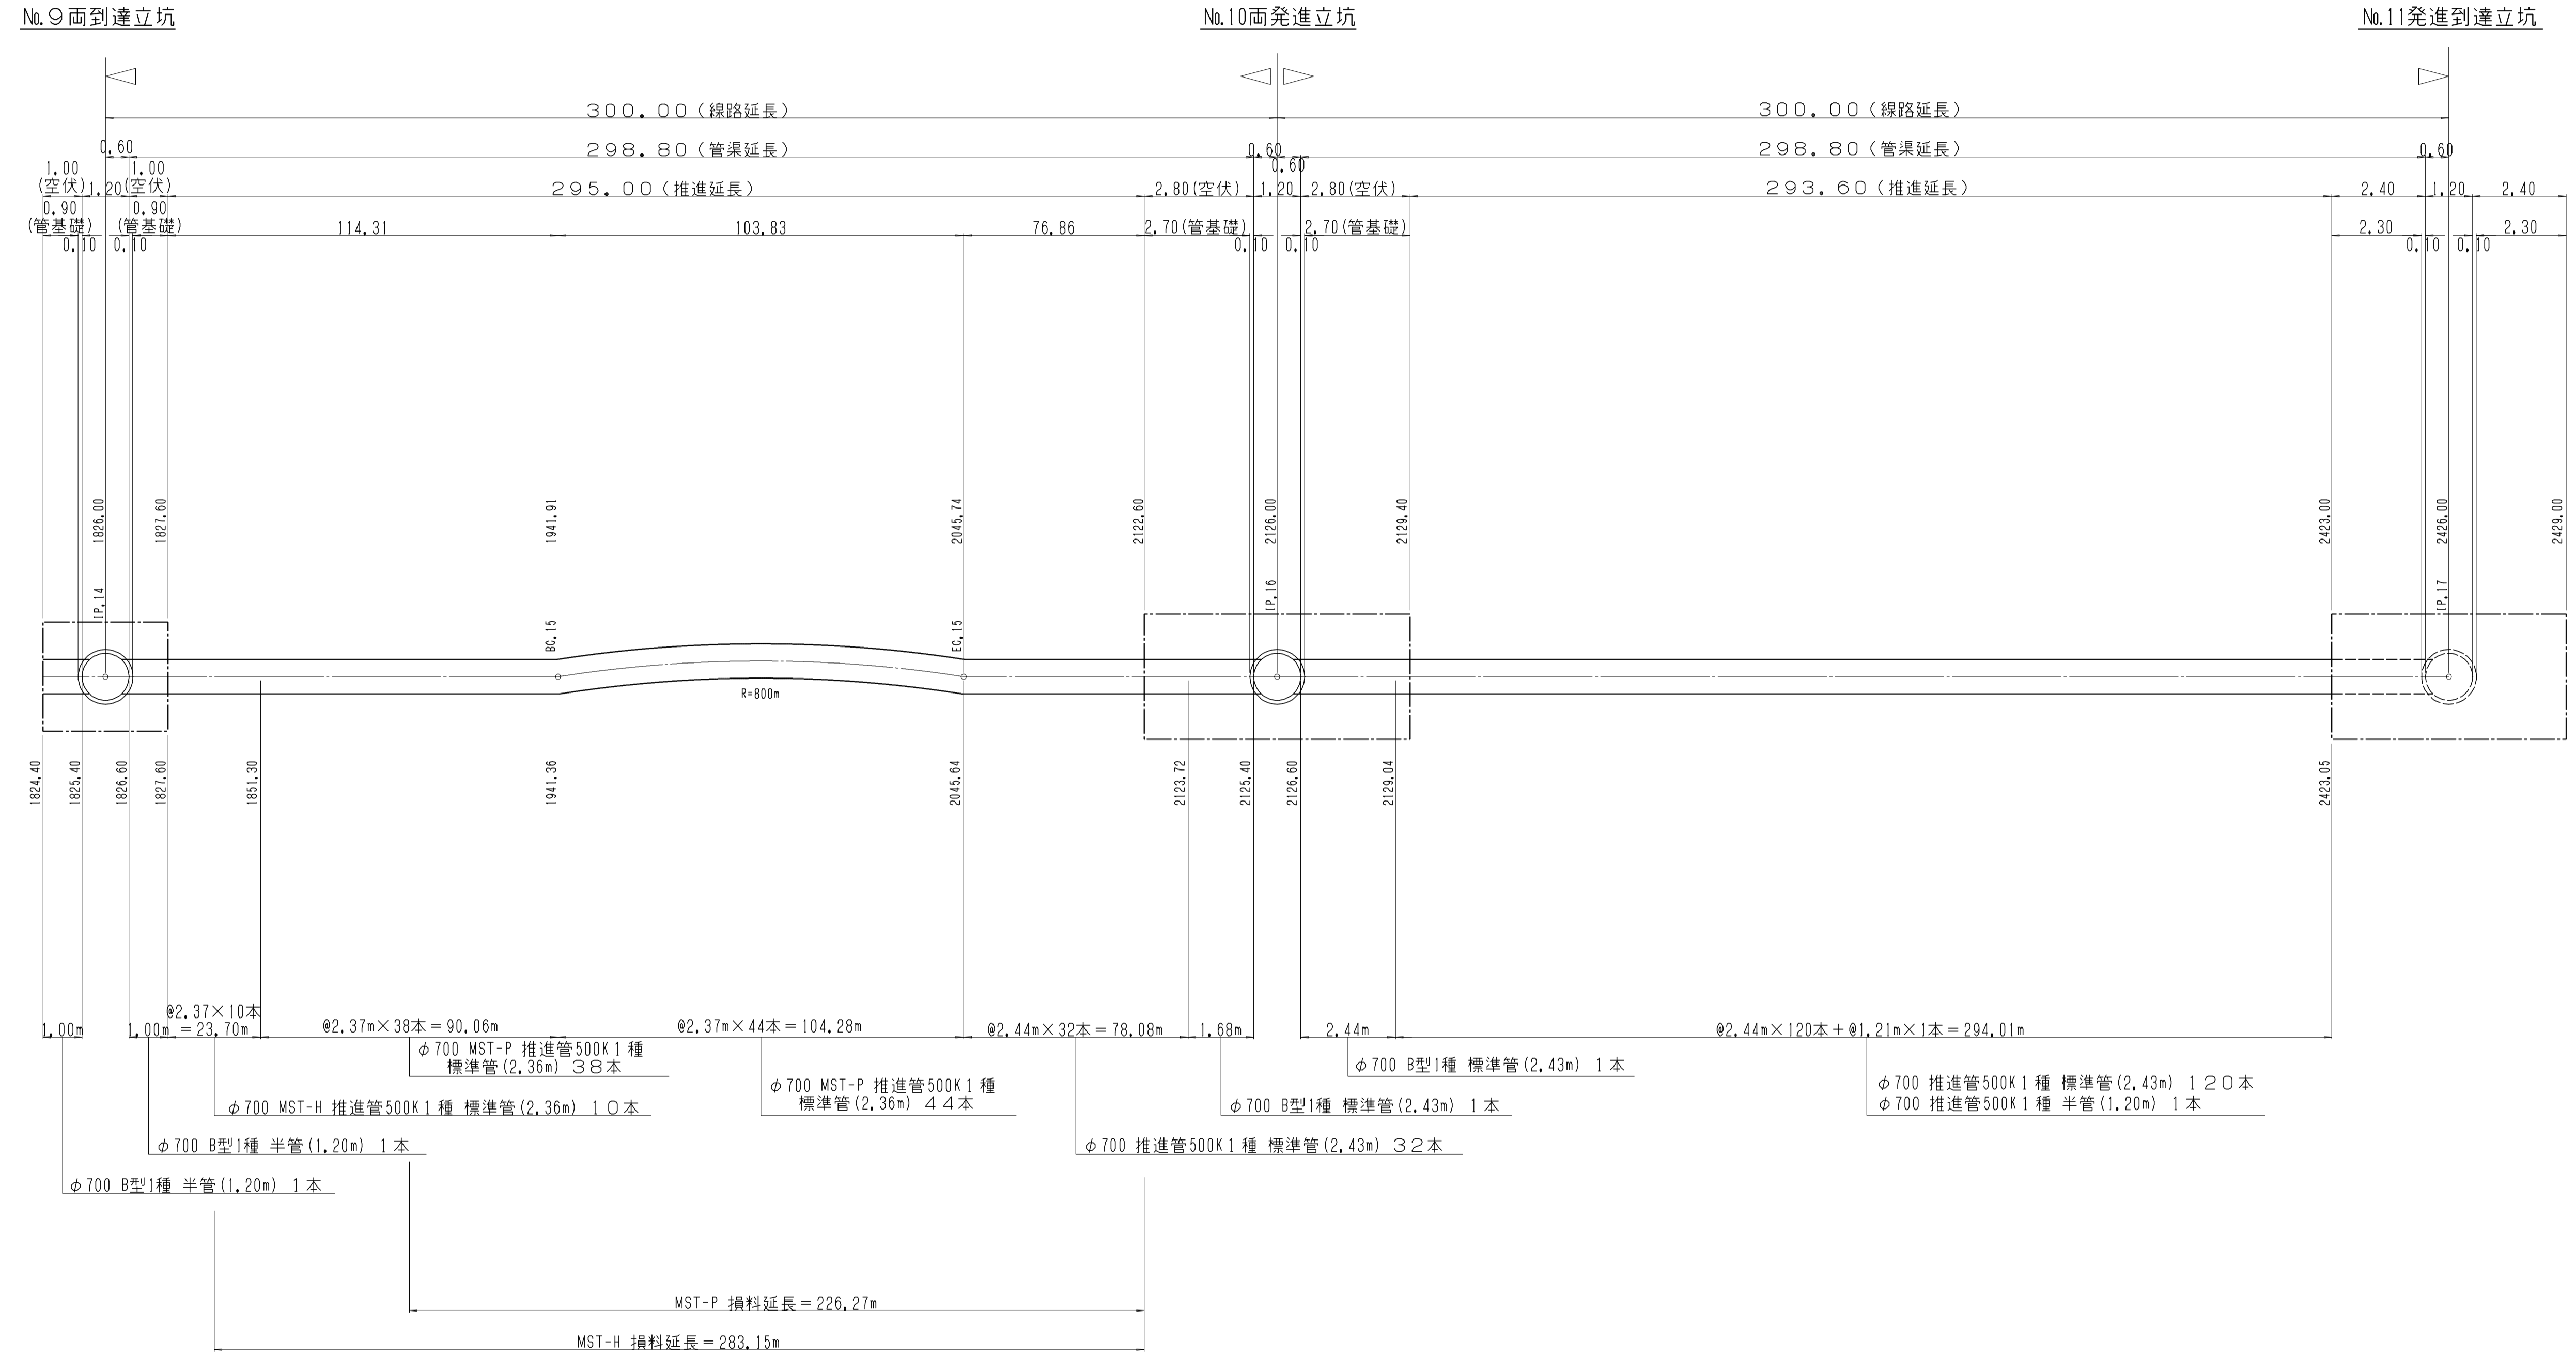

材 料 表

管 径 (mm)	規 格	管 長 (m/本)	本 数 (本)	備 考
φ 700	MST-H 推進管 500kg/cm ² 1種	2,36	10	
	MST-P 推進管 500kg/cm ² 1種	2,36	82	
	JSWAS A-6 推進管 500kg/cm ² 1種	2,43	152	
	JSWAS A-6 推進管 500kg/cm ² 1種	1,20	1	
	JSWAS A-1 B型 1種	2,43	2	
	JSWAS A-1 B型 1種	1,20	2	

施工年度	平成	年度
工事名		
路線名		
工事箇所		
図面種別	推進平面図	
縮 尺	図 示	
図面番号	全 葉の内 号	
内容表示		