
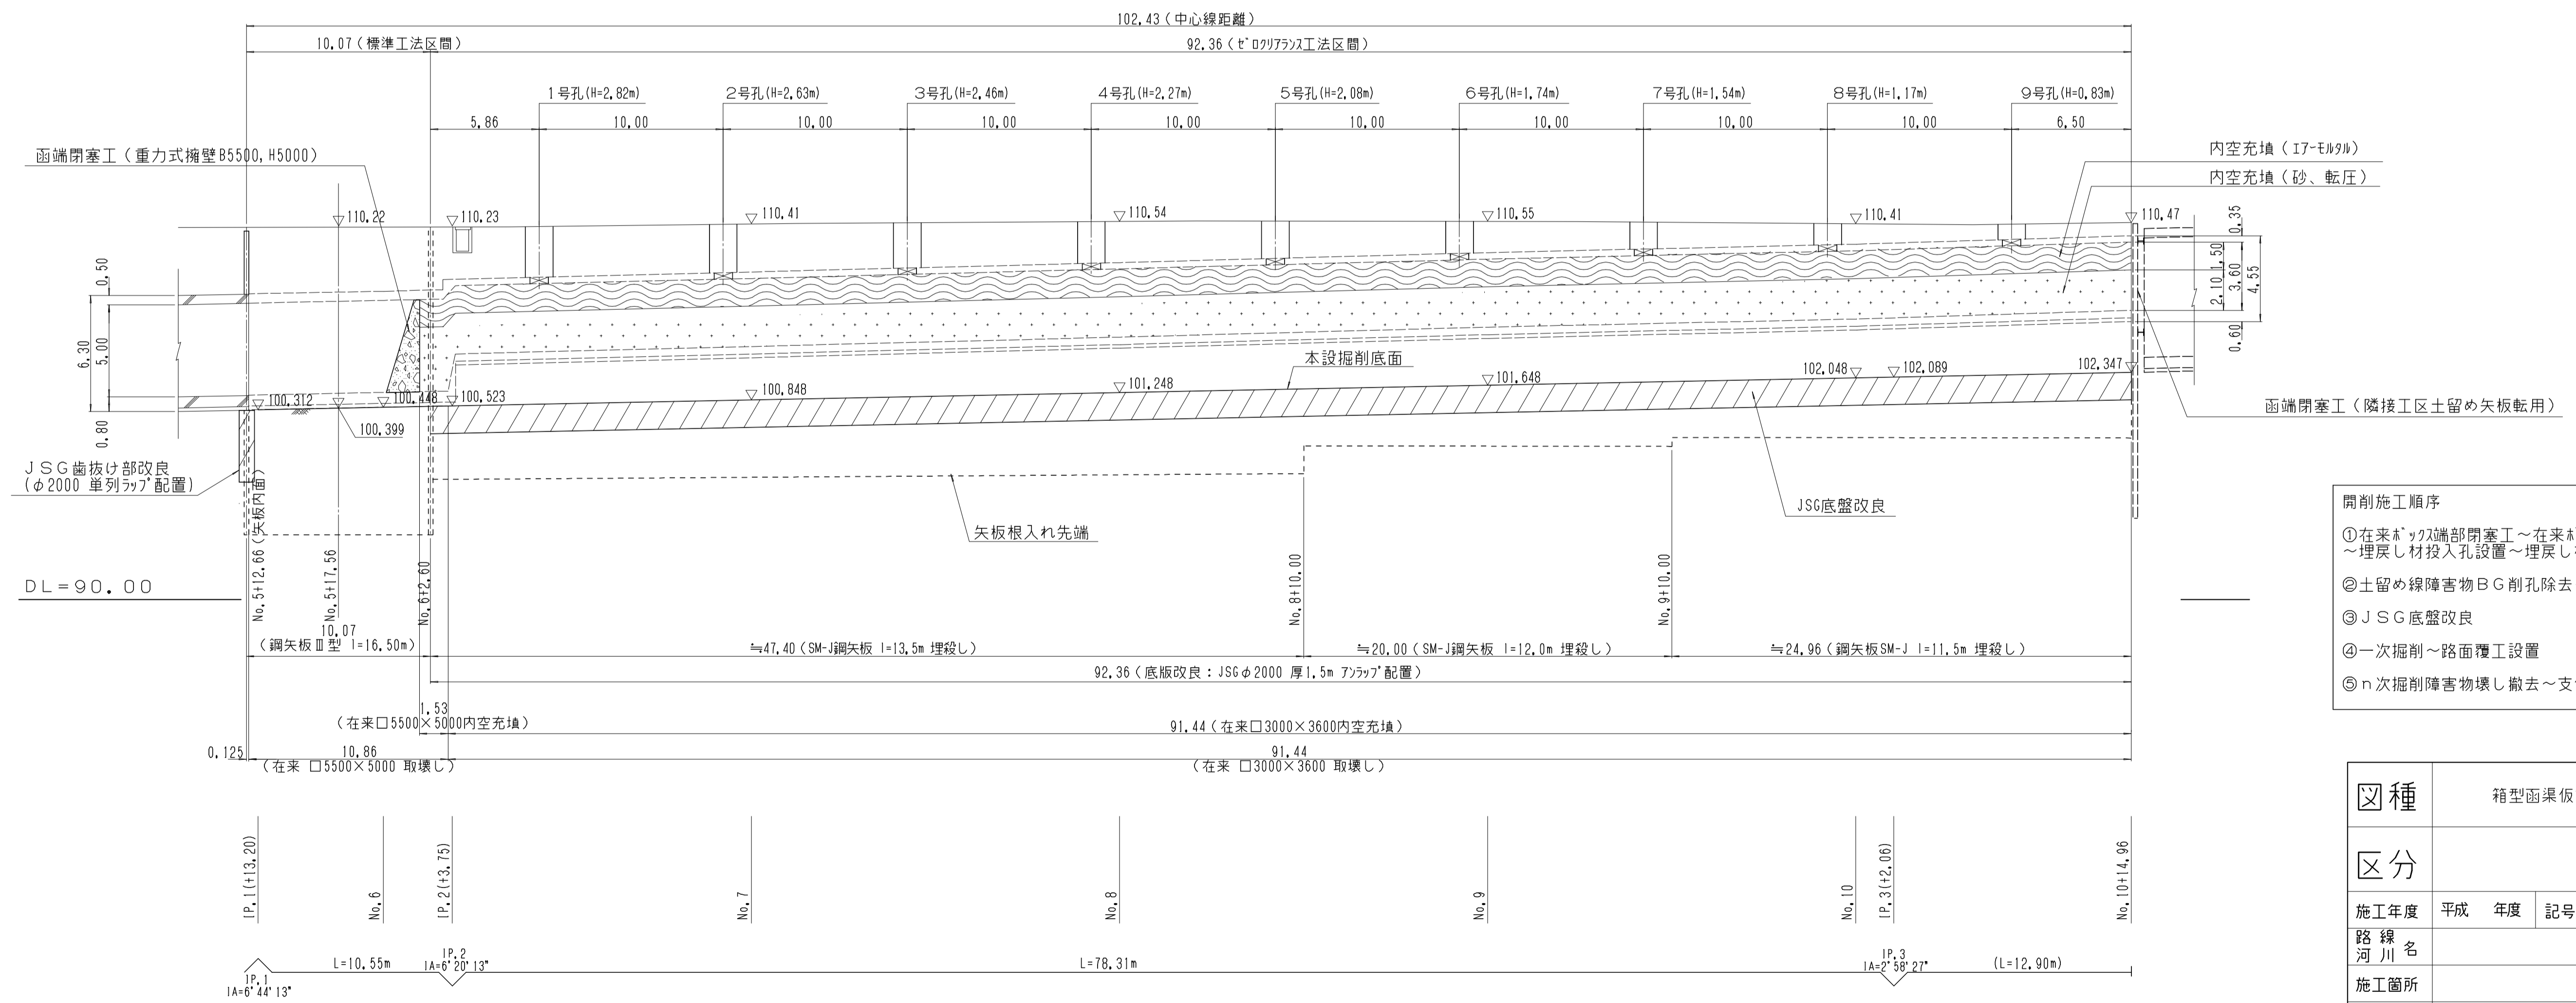


箱型函渠仮設工一般図 縮尺 1:200

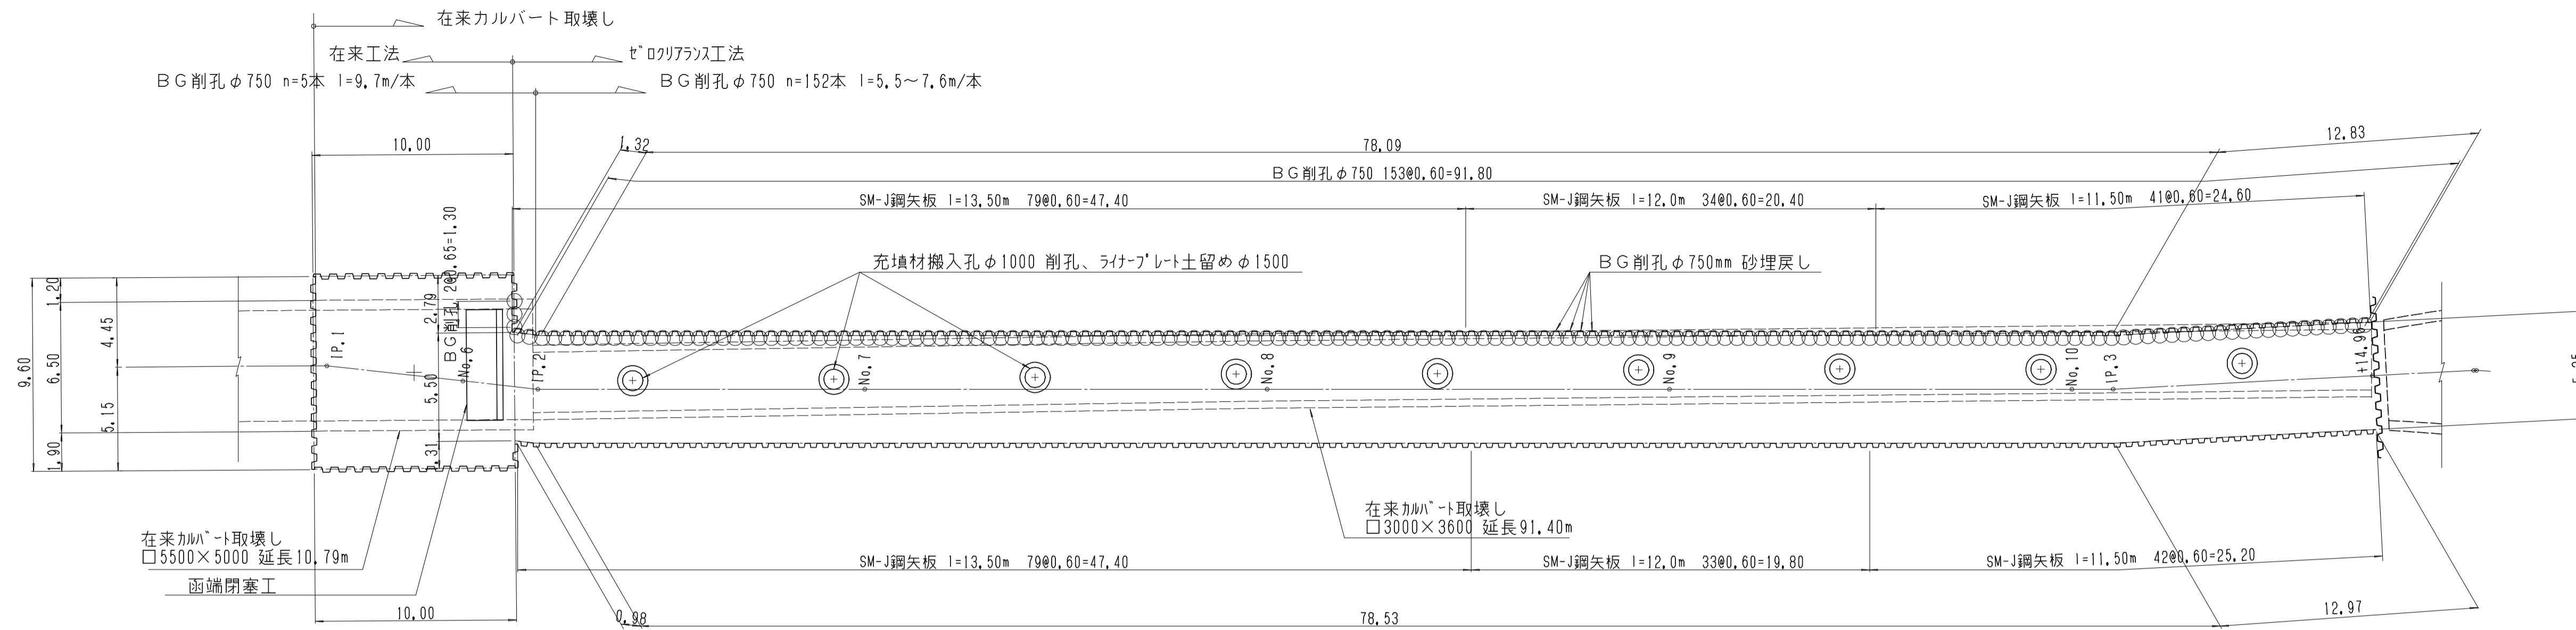

- 開削施工順序
- ① 在来ボックス端部閉塞工～在来ボックス頂部BG削孔～埋戻し材投入孔設置～埋戻し材投入充填
 - ② 土留め線障害物BG削孔除去～鋼矢板打設
 - ③ JS6底盤改良
 - ④ 一次掘削～路面覆工設置
 - ⑤ n次掘削障害物壊し撤去～支保工設置繰返し

| | | | |
|------|------------|------|----|
| 図種 | 箱型函渠仮設工一般図 | | |
| 区分 | 図面番号 | No. | 枚中 |
| 施工年度 | 平成 年度 | 記号番号 | |
| 路線 | 河川 名 | | |
| 施工箇所 | | | |
| 工事名 | | | |
| 照査 | 設計 | 製図 | |